




Objekt Planunterlagen

Lässern 469, 6951 Lingenau

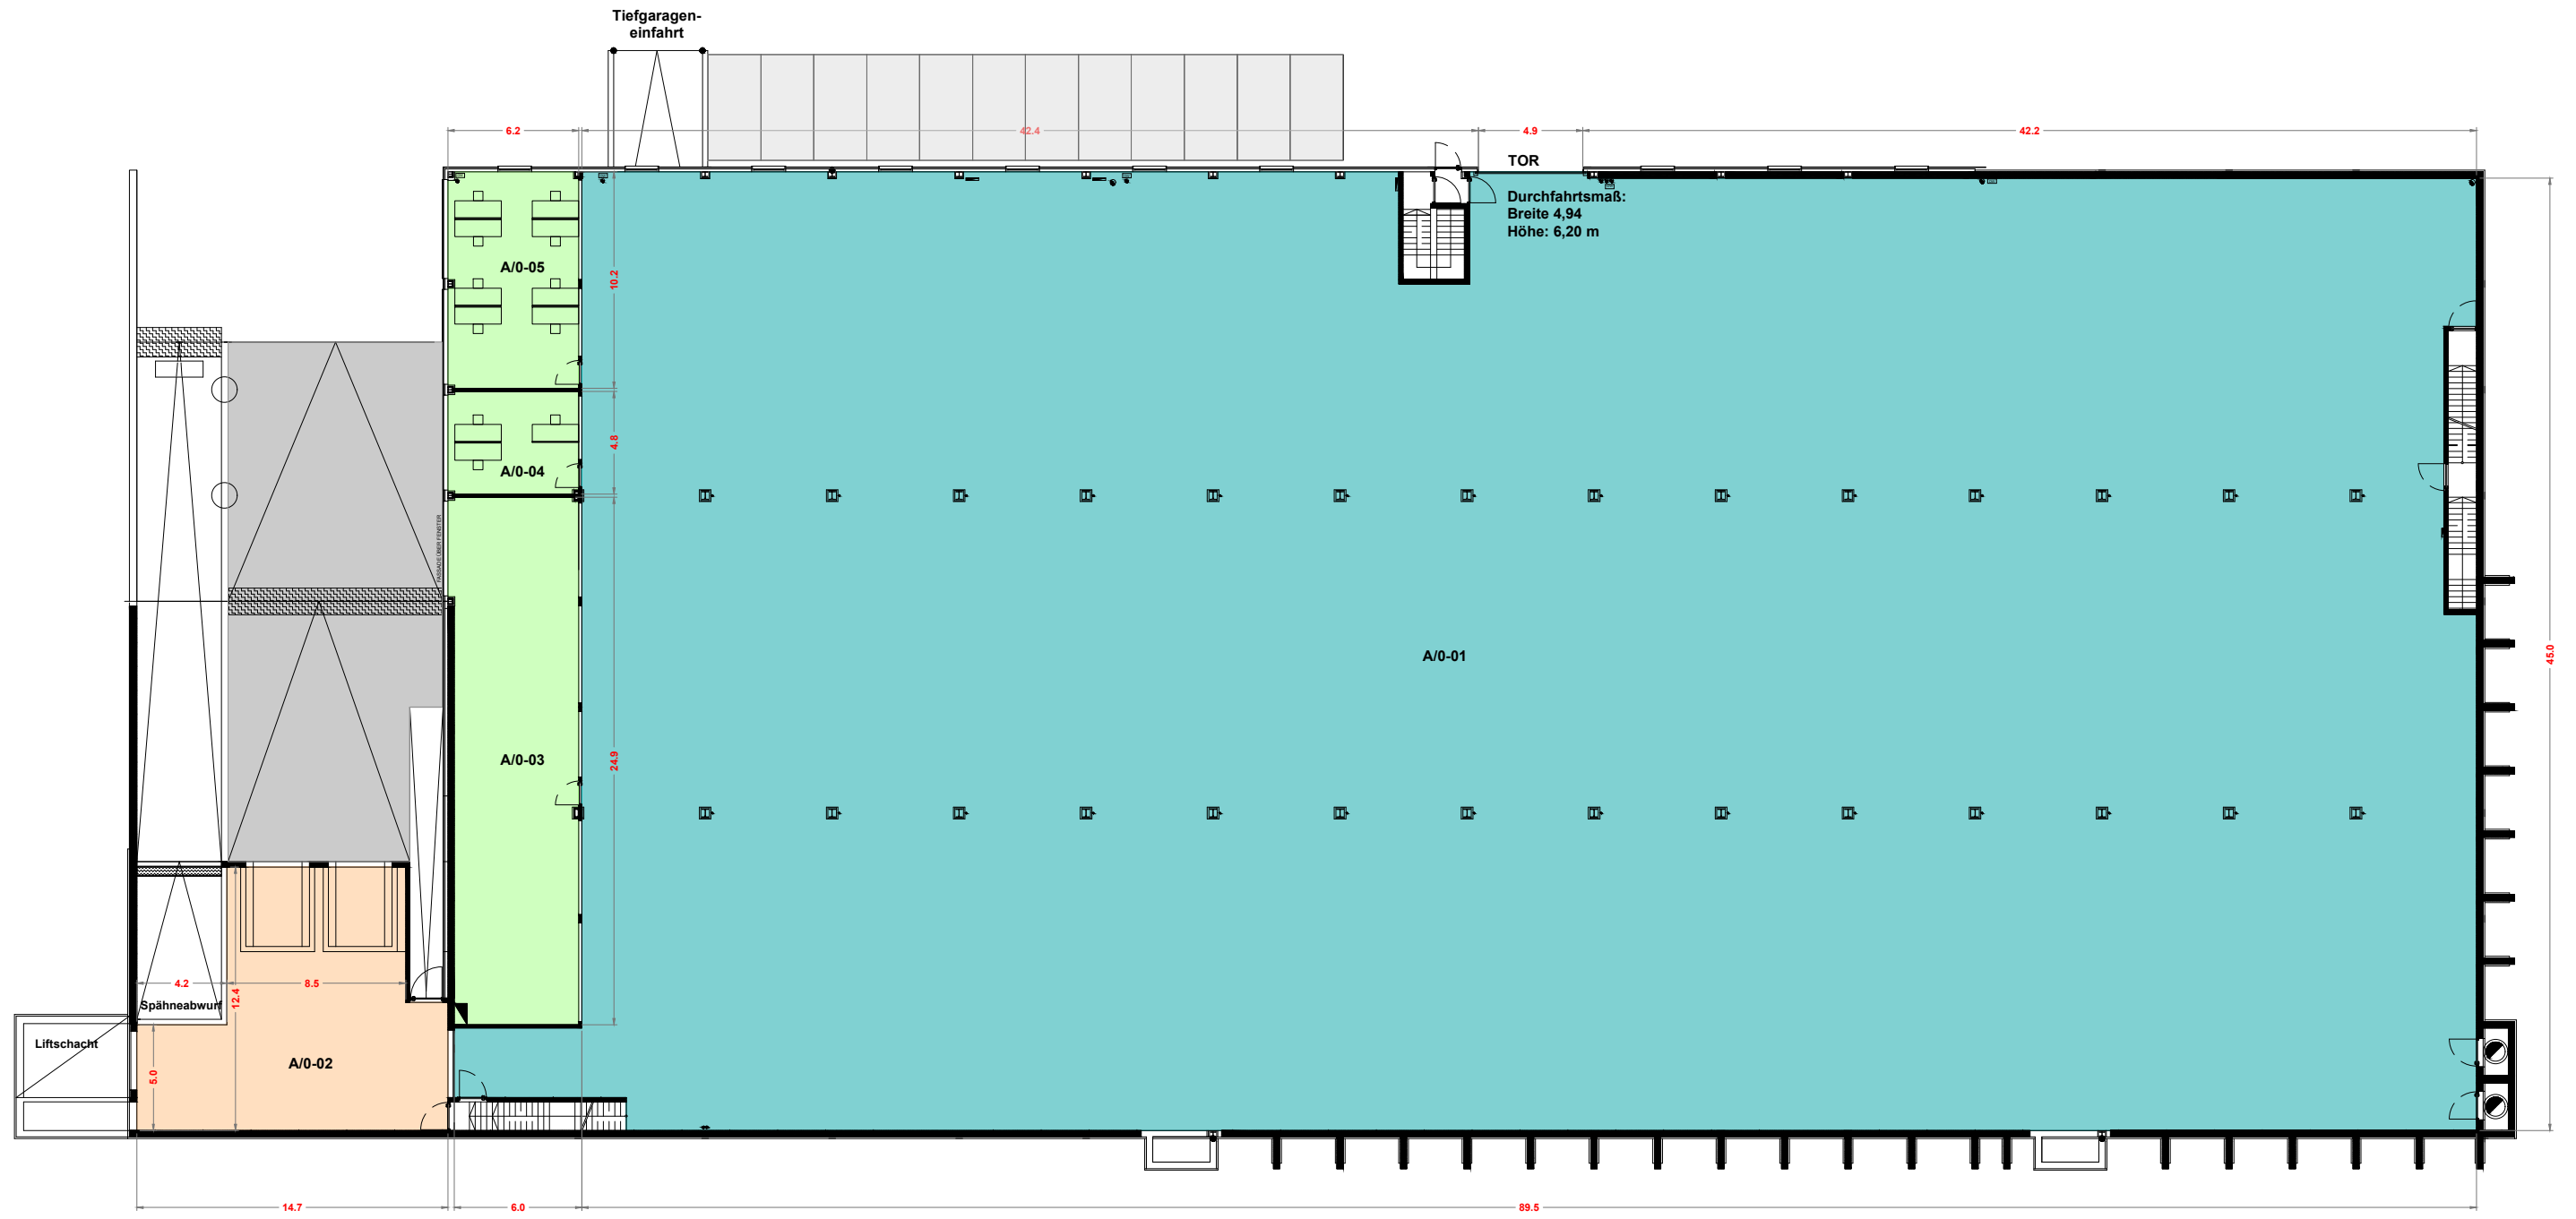

Raumbezeichnung	Größe
A/0-01	4019,8 m ²
A/0-02	138,6 m ²
A/0-03	147,6 m ²
A/0-04	29,8 m ²
A/0-05	62,8 m ²
Gesamt	4398,6 m ²

- Produktion
- Lager
- Büro
- Parken
- LKW Rampe


Hallenhöhe: 8,00 m - Unterkante Kran: 6,70 m
 Nutzlast Kran: 5 to
 Traglast Boden: 15 kN/m² = 1.500 kg pro m²


Ebene 0

gezeich. | drawn WINN
 Index 1.0

Datum | Date 03.04.2025
 Format | format A3
 Maßstab | Scale -

Meusburger Immobilien GmbH | Kesselstraße 42 | 6960 Wolfurt | AUSTRIA



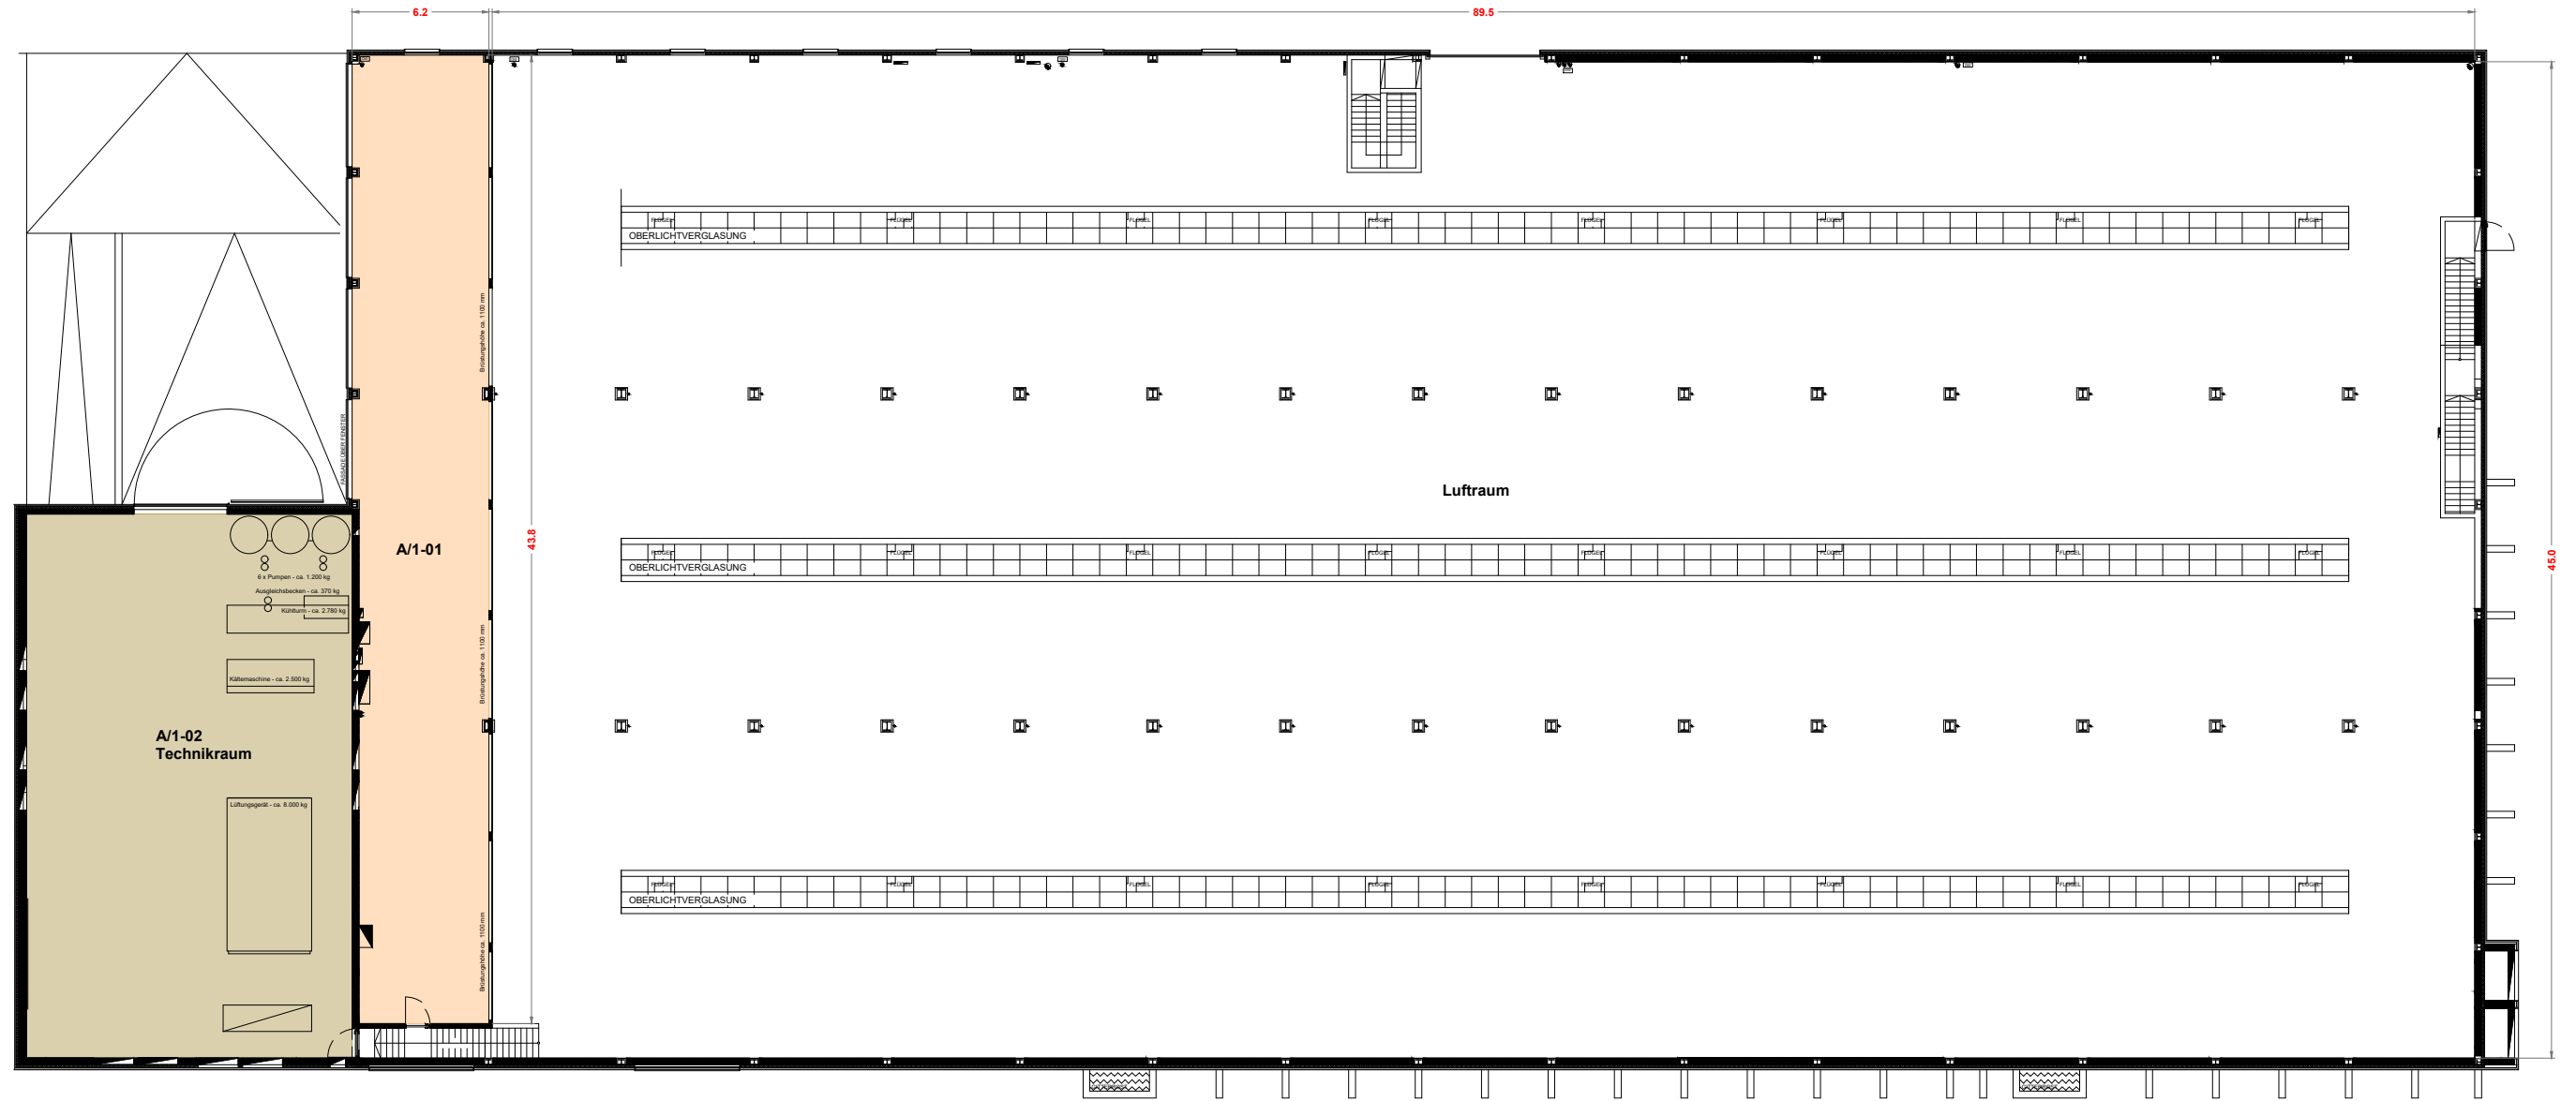

Raumbezeichnung	Größe
A/1-01	262,1 m ²
A/2-02	361,2 m ²
Gesamt	623,3 m ²

- Technik
- Lager


Ebene 1

gezeich. | drawn WINN
Index 1.0

Datum | Date 03.04.2025
Format | format A3
Maßstab | Scale -

Meusburger Immobilien GmbH | Kesselstraße 42 | 6960 Wolfurt | AUSTRIA

meusburger

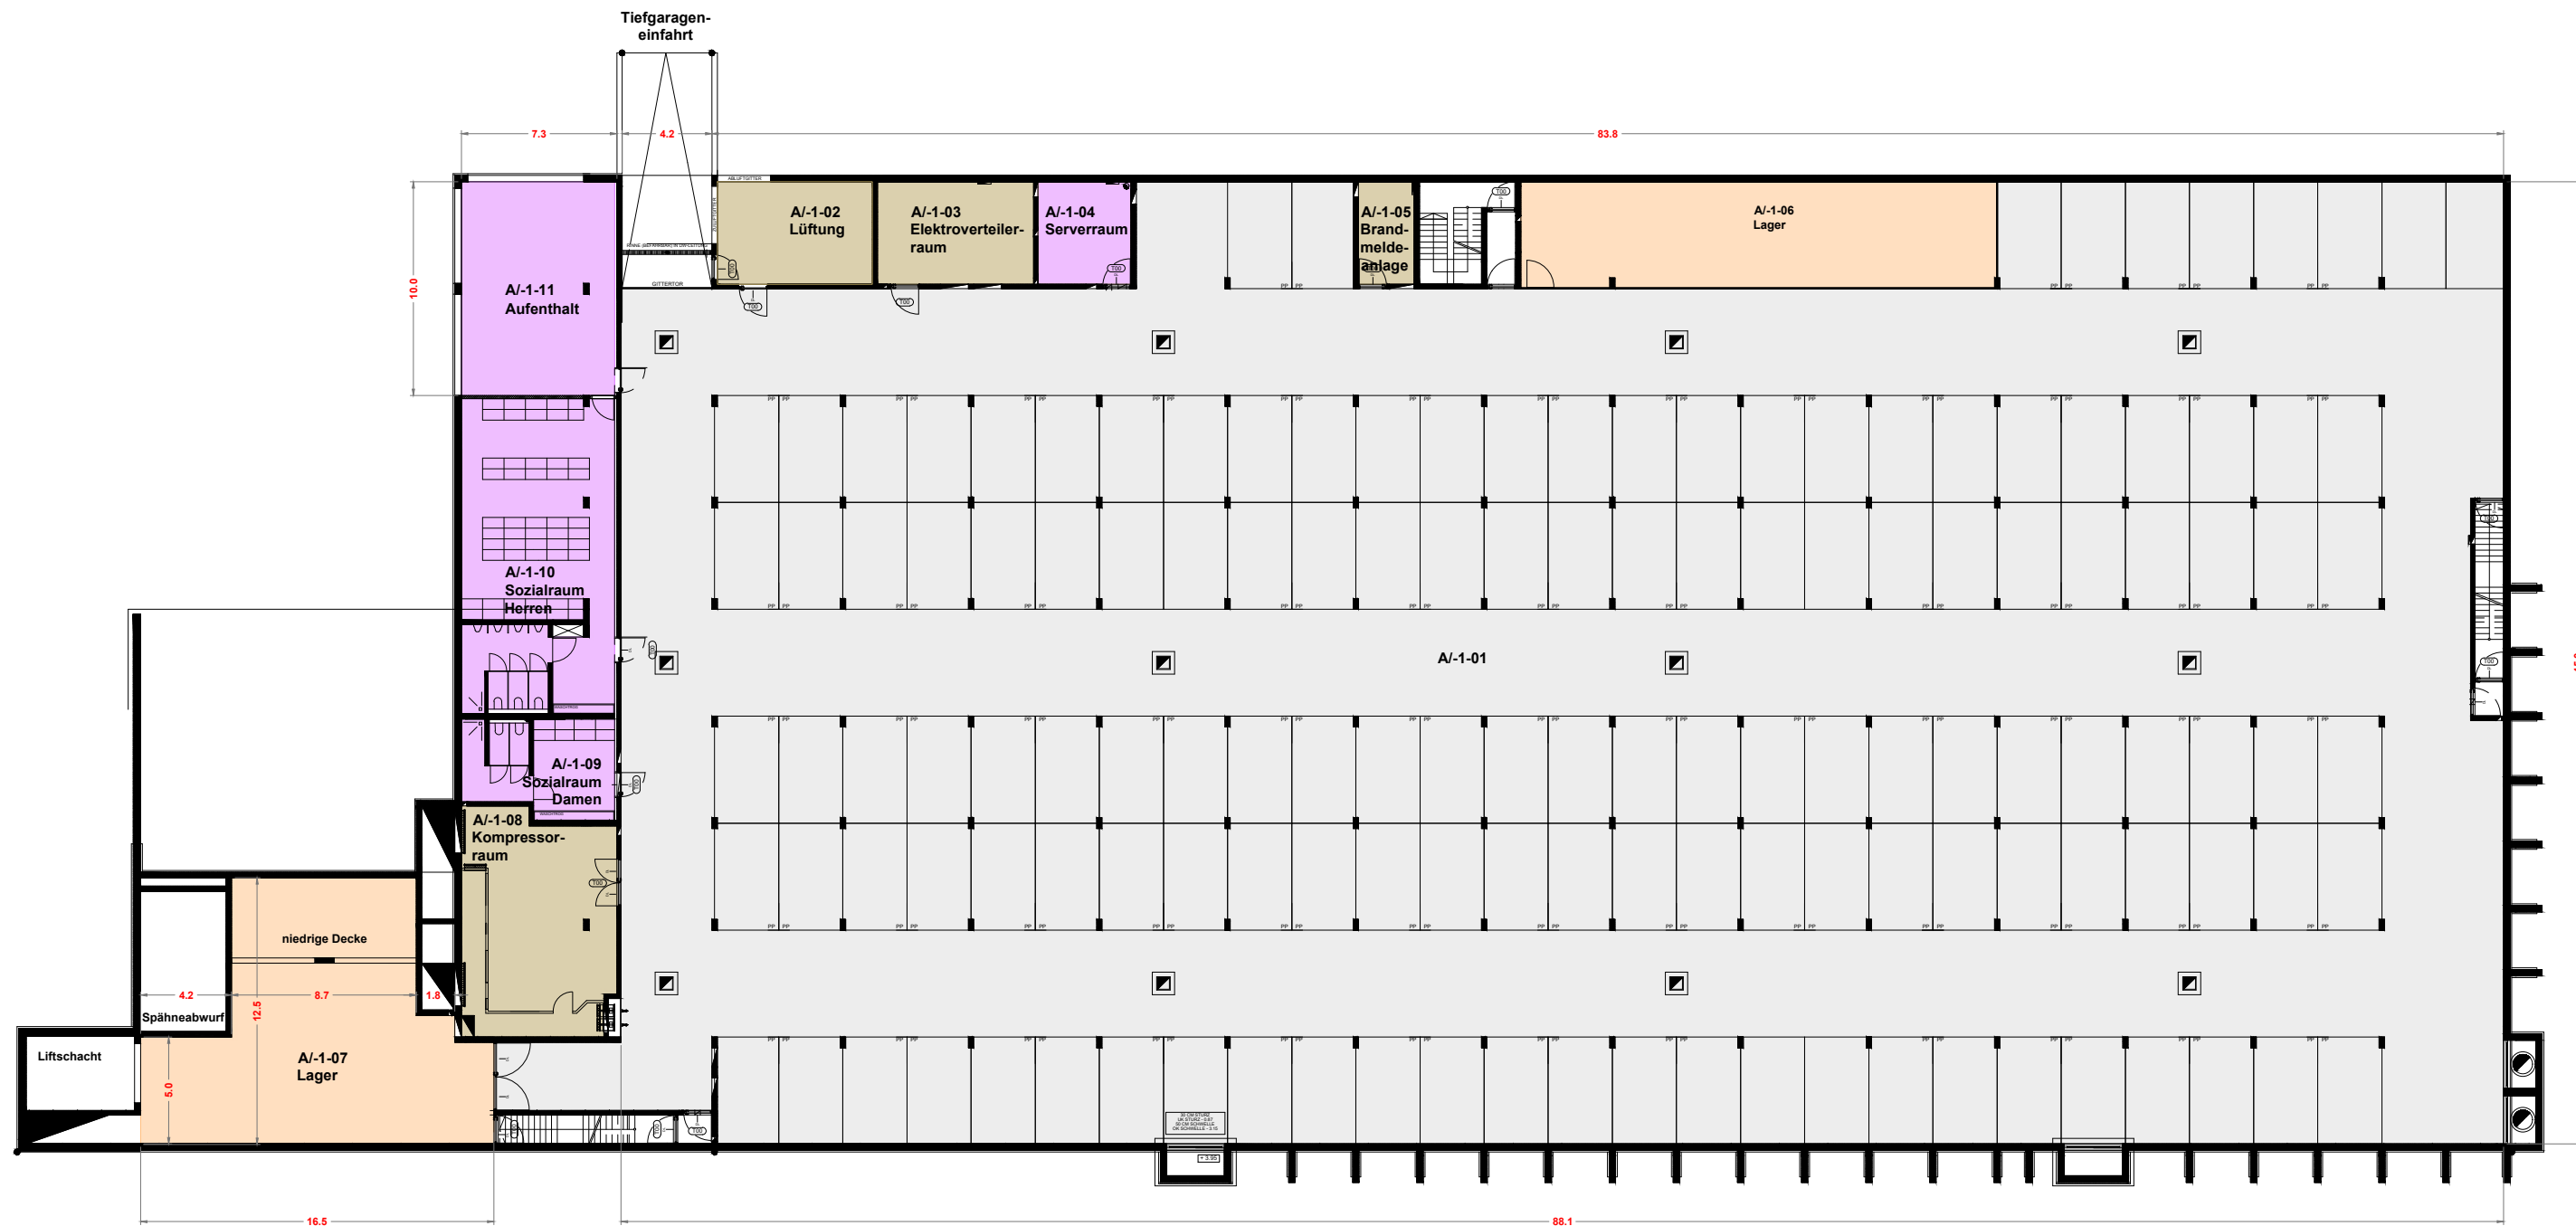

Raumbezeichnung	Größe
A/-1-01	3686 m ²
A/-1-02	35 m ²
A/-1-03	35 m ²
A/-1-04	21 m ²
A/-1-05	13 m ²
A/-1-06	111 m ²
A/-1-07	148 m ²
A/-1-08	74 m ²
A/-1-09	30 m ²
A/-1-10	102 m ²
A/-1-11	72 m ²
Gesamt	4327 m ²

- Technik
- Lager
- Allgemein
- Parken

Höhe Tiefgarage: 3 m (teilw. Installationen zu berücksichtigen)

Ebene -1

gezeich. | drawn WINN
Index 1.0

Datum | Date 03.04.2025
Format | format A3
Maßstab | Scale -

Meusburger Immobilien GmbH | Kesselstraße 42 | 6960 Wolfurt | AUSTRIA

meusburger